

APPARTEMENT 0.2





Rez-de-chausée

1 chambre

67,5 m² surface brute

Terrasse

Jardin

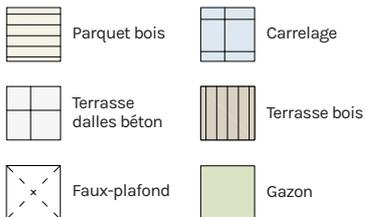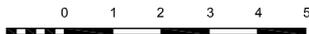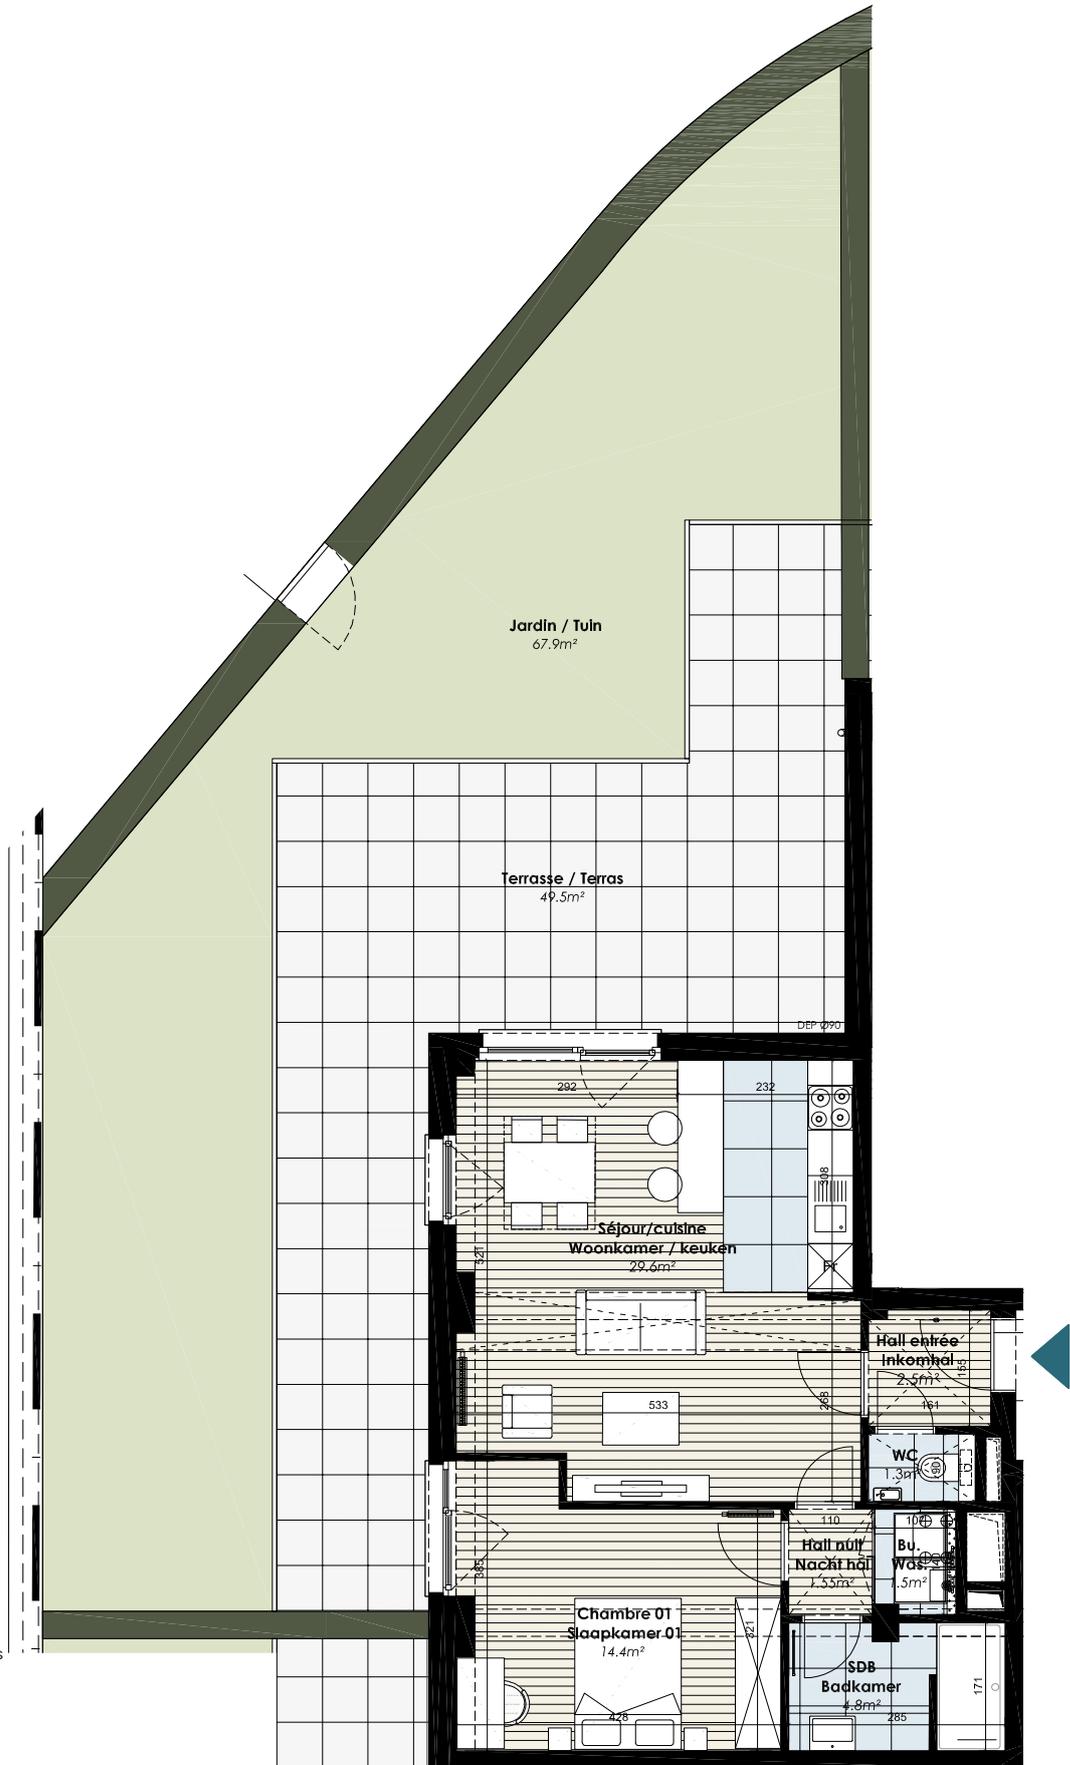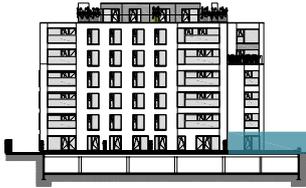

Rue Colonel Bourg, 113
1030 Bruxelles

Immo **Références**
02 534 55 55

Plan de vente

Document non contractuel, mobilier et placards non compris.

Les cotes peuvent être légèrement différentes de celles mesurées sur site et sont soumises d'autre part aux tolérances de la construction. Les surfaces totales des appartements/terrasses/jardins (colonne de droite) sont exprimées en surfaces brutes. Les surfaces intérieures sont exprimées en surfaces nettes. Les plans et équipements de cuisine sont donnés à titre indicatif. Se référer aux plans du cuisiniste pour les détails de fourniture.